
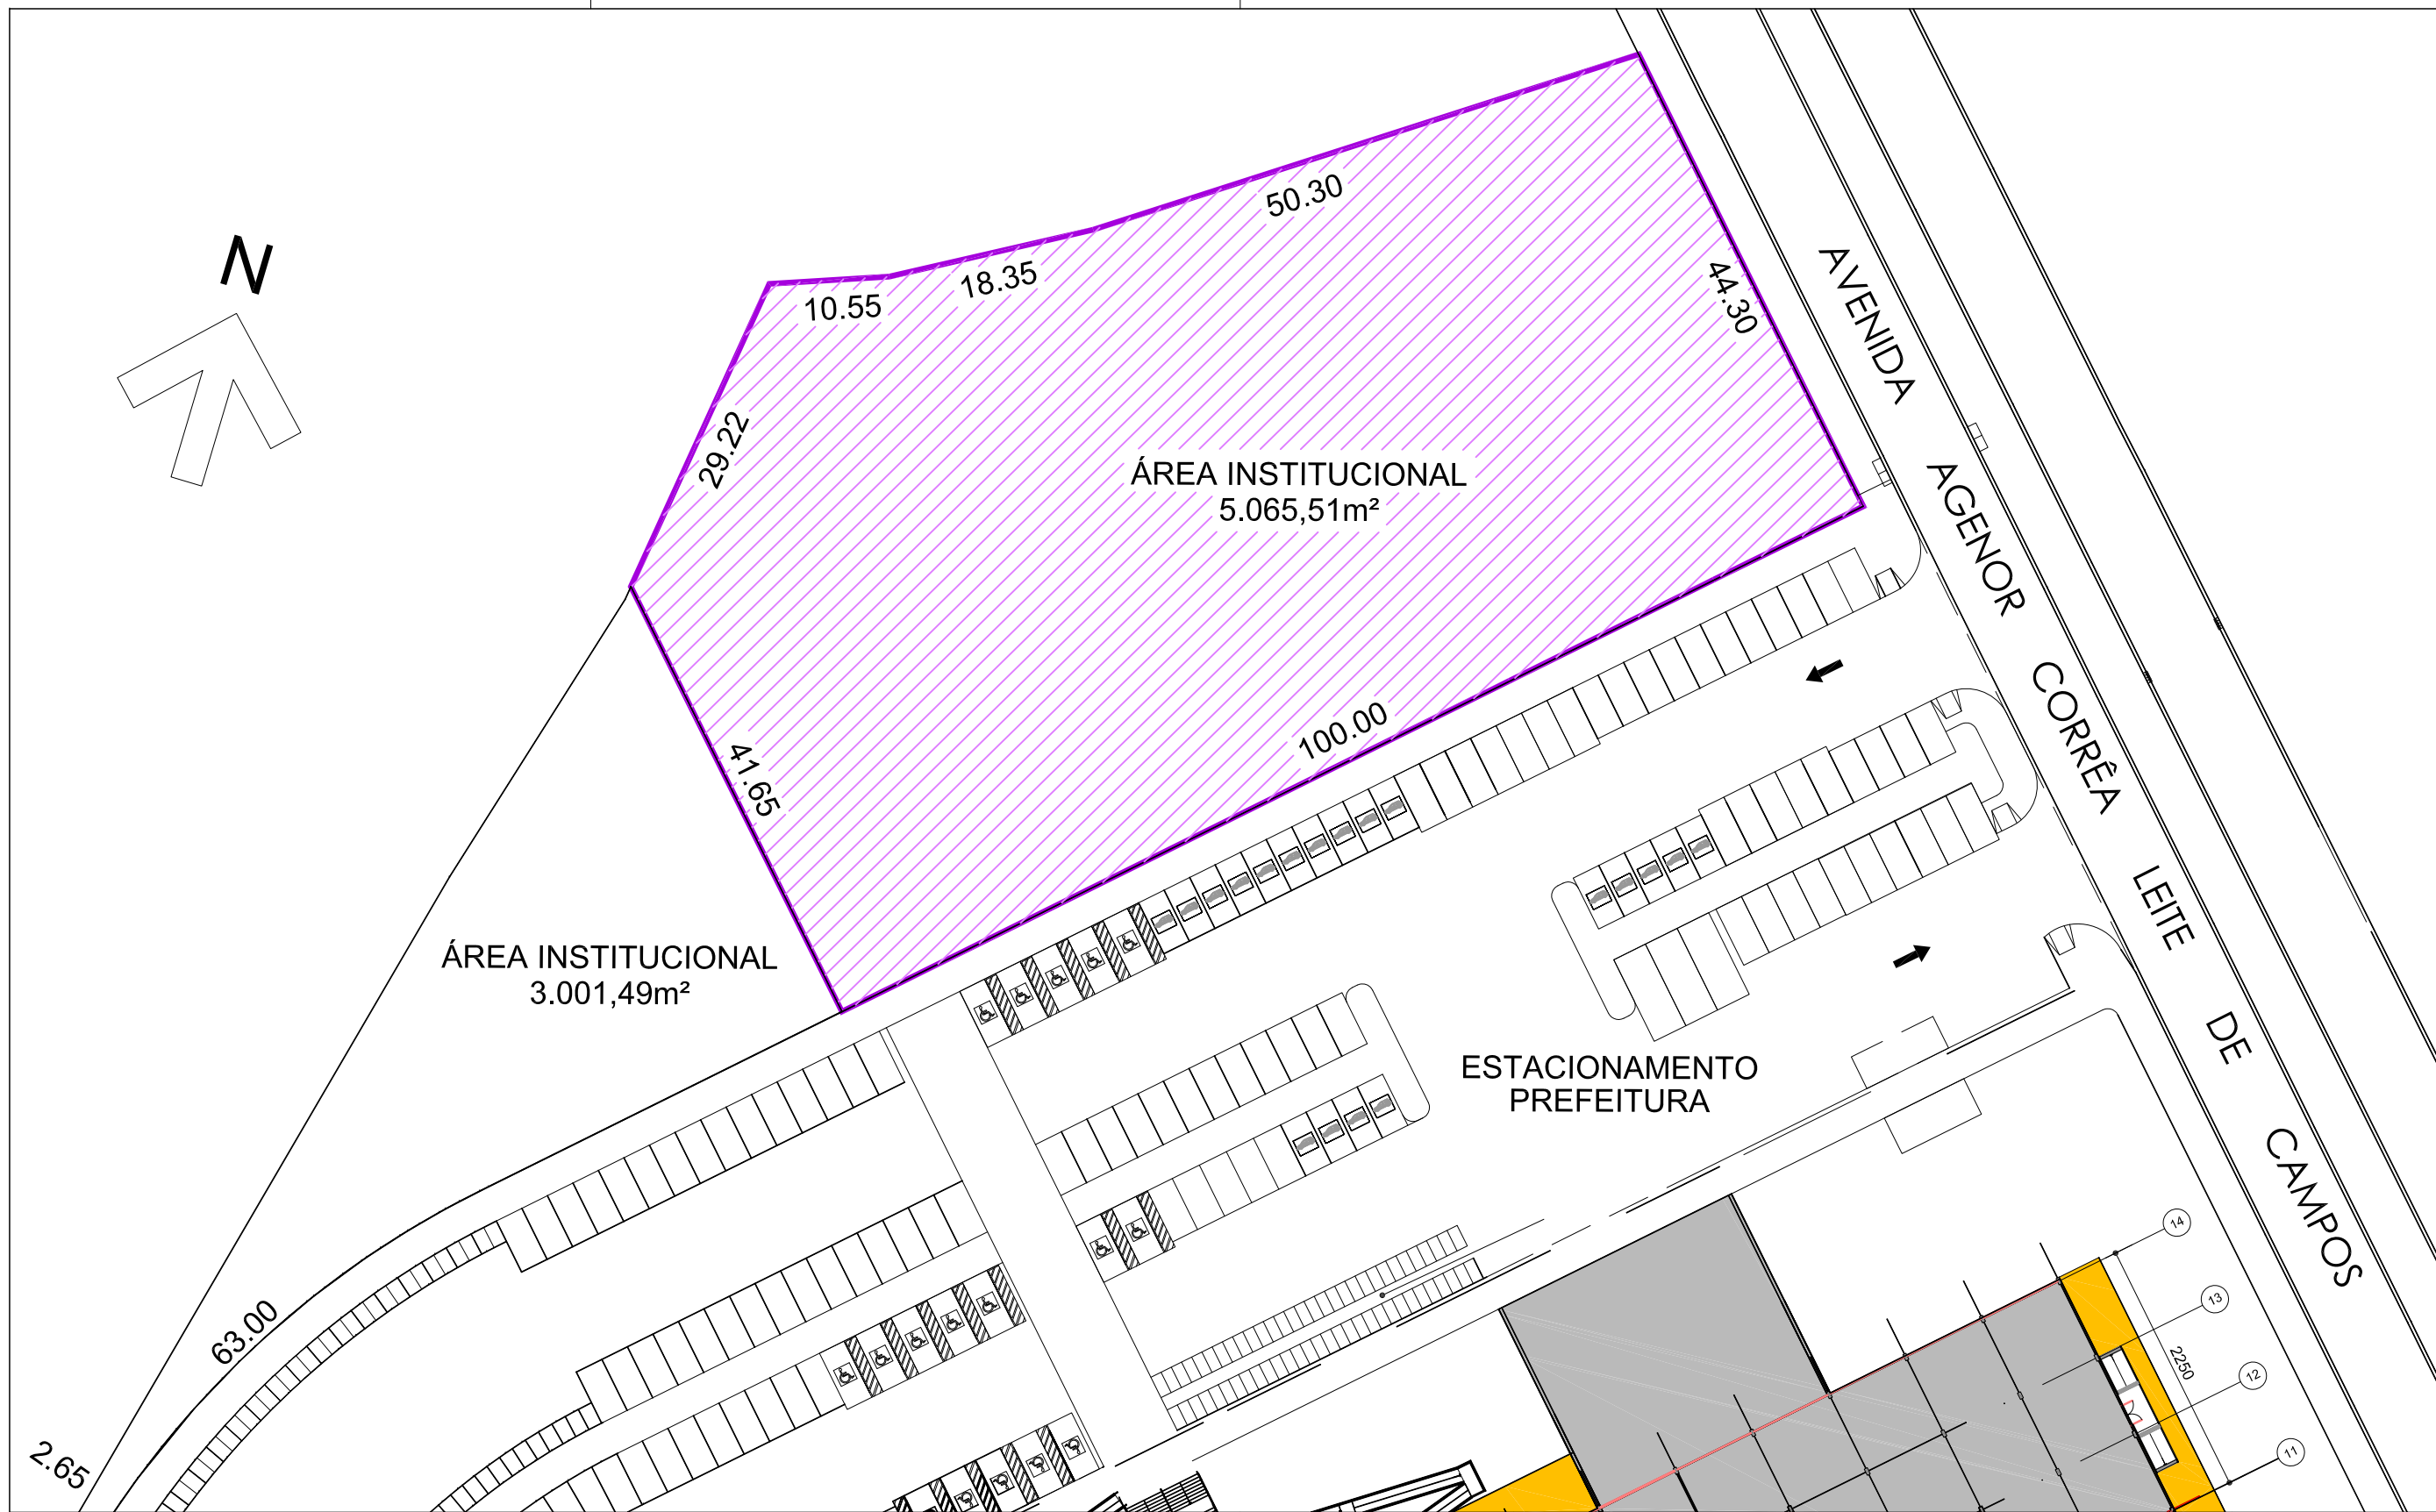


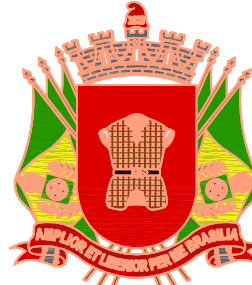

PREFEITO ANTONIO LUIZ CARVALHO GOMES	ASSINATURA		PREFEITURA DA ESTÂNCIA TURÍSTICA DE ITU SECRETARIA MUNICIPAL DE PLANEJAMENTO		REVISÃO .
SECRETÁRIA Arqª. SHIRLEY CARVALHO DANTAS	ASSINATURA		ASSUNTO ÁREA RESERVADA PARA FUTURA CÂMARA DE VEREADORES DE ITU	LOCAL AVENIDA AGENOR CORRÊA LEITE DE CAMPOS ITU NOVO CENTRO / I T U / SÃO PAULO.	ESCALA 1:300
DESENHO ANTONIO CRISTIAM GOMES	DATA 16 / 05 / 2013				FOLHA
					ÚNICA